


# ストックルーム

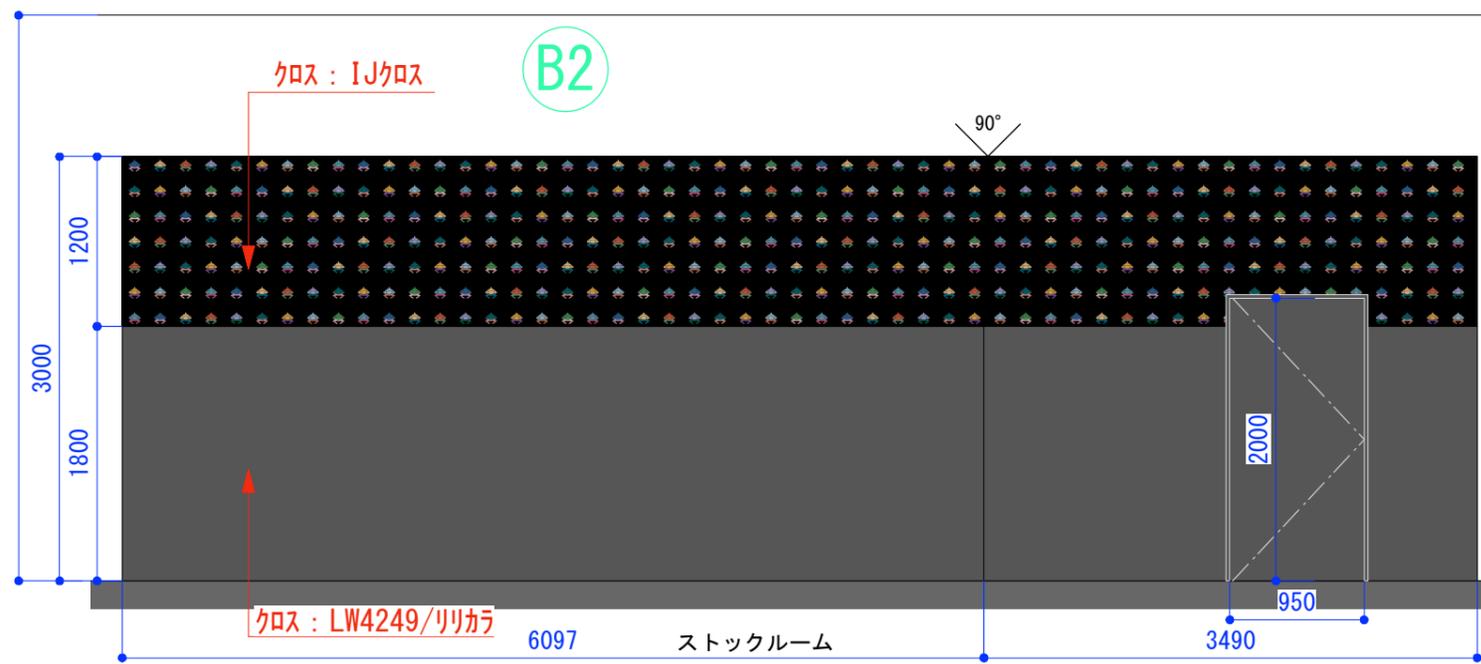

CH: 4000

 ALBA <small>SPACE PLANNING CONSULTANT</small> 〒101-0032 東京都千代田区岩本町3-2-2 TEL: 03-3861-5508 千代田岩本ビル7F	現場名 PSP石巻店 イオンモール石巻	フロア 1F	店舗名 PSP石巻店	縮尺	作成日	図面番号
				1:100	2023.05.21	